



Communes concernées :

-Moyen

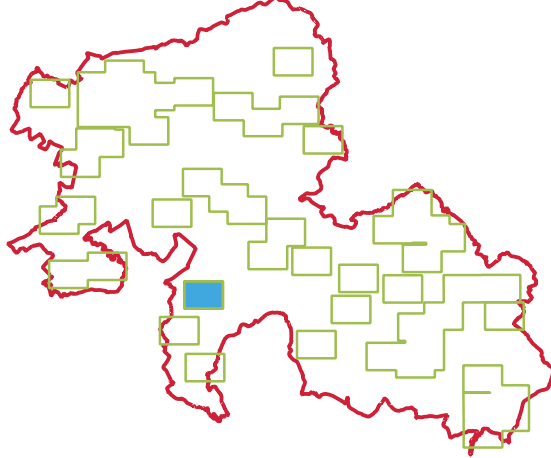


Plan local d'Urbanisme intercommunal

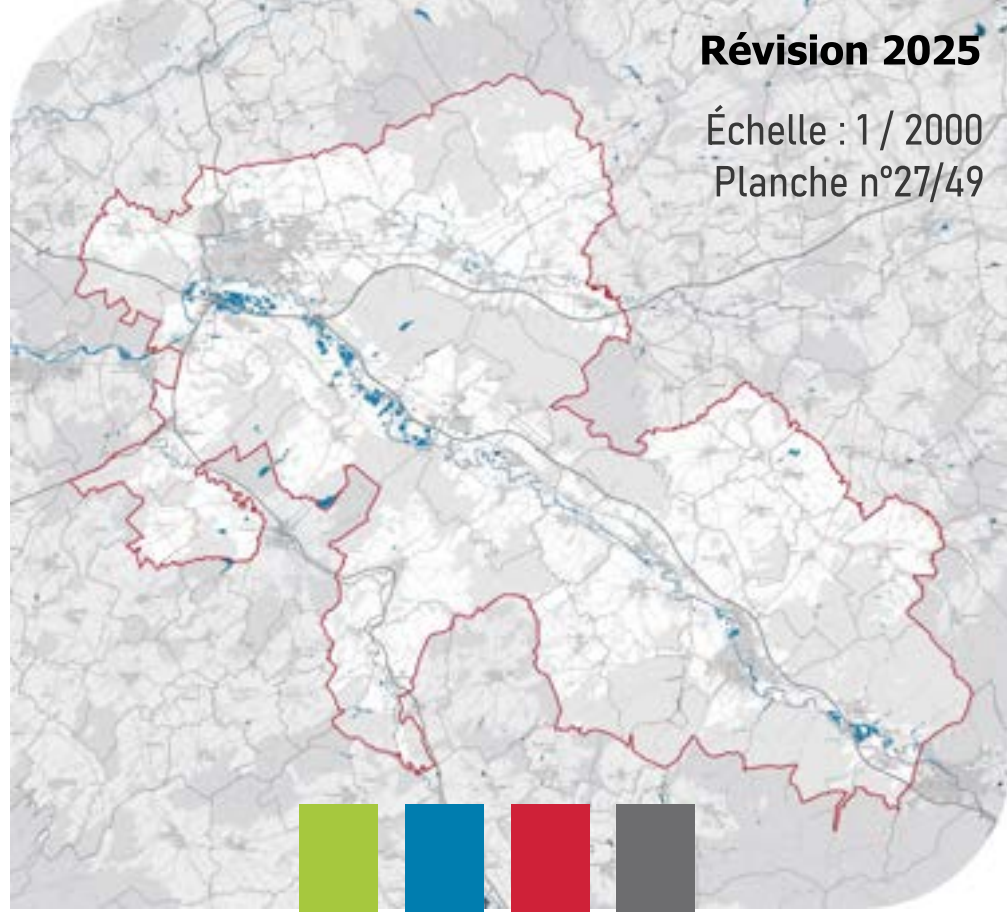

Révision 2025

Échelle : 1 / 2000

Planche n°27/49

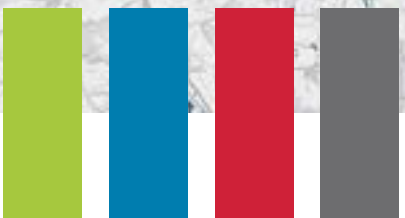

Lecture des valeurs en pourcentages : x % de la surface du territoire de la commune se trouve sur cette planche.
Les plans à l'échelle 1/5000 couvrent la totalité du territoire intercommunal.

0 100 200 300 m



Règlement graphique

Zone urbaine

Zone à urbanisation ouverte

Zone à urbanisation fermée

Zone agricole

Zone naturelle ou forestière

Cadastre

Parcelles

Bâtiments



Modification de zonage apportée

1

2

Réduction de la zone 2AU

Bascule en UD

Prescription ponctuelle

- Bâtiments d'habitations existants pouvant faire l'objet d'extensions ou d'annexes en zone A ou N (16 02)
- Patrimoine bâti à protéger pour des motifs d'ordre culturel, historique, architectural (07 01)

Prescription linéaire

- Règles d'implantation des constructions (10m des cours d'eau) (15 00)

Voies, chemins à conserver et à créer (24 00)

Prescription surfacique

- Secteur avec conditions spéciales de constructibilité pour des raisons de risques (02 02 inondation)
- Secteur avec conditions spéciales de constructibilité pour des raisons de risques (02 02 cavité souterraine)
- Emplacement réservé (05 01 à 05 04)
- Éléments de paysage à préserver pour des motifs d'ordre écologique (07 04)
- Règles d'implantation des constructions (15 01 Bande d'implantation des façades)
- Règles d'implantation des constructions (15 01 Bande d'implantation des constructions)
- Éléments de continuité écologique et trame verte et bleue (25 00)