



Communes concernées :


-Vaxainville
-Reherrey

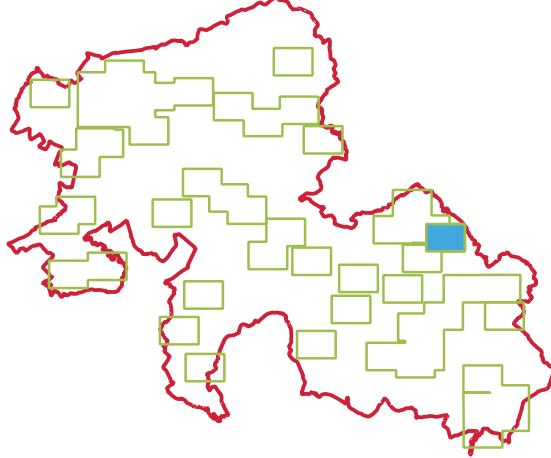

Plan local d'Urbanisme intercommunal

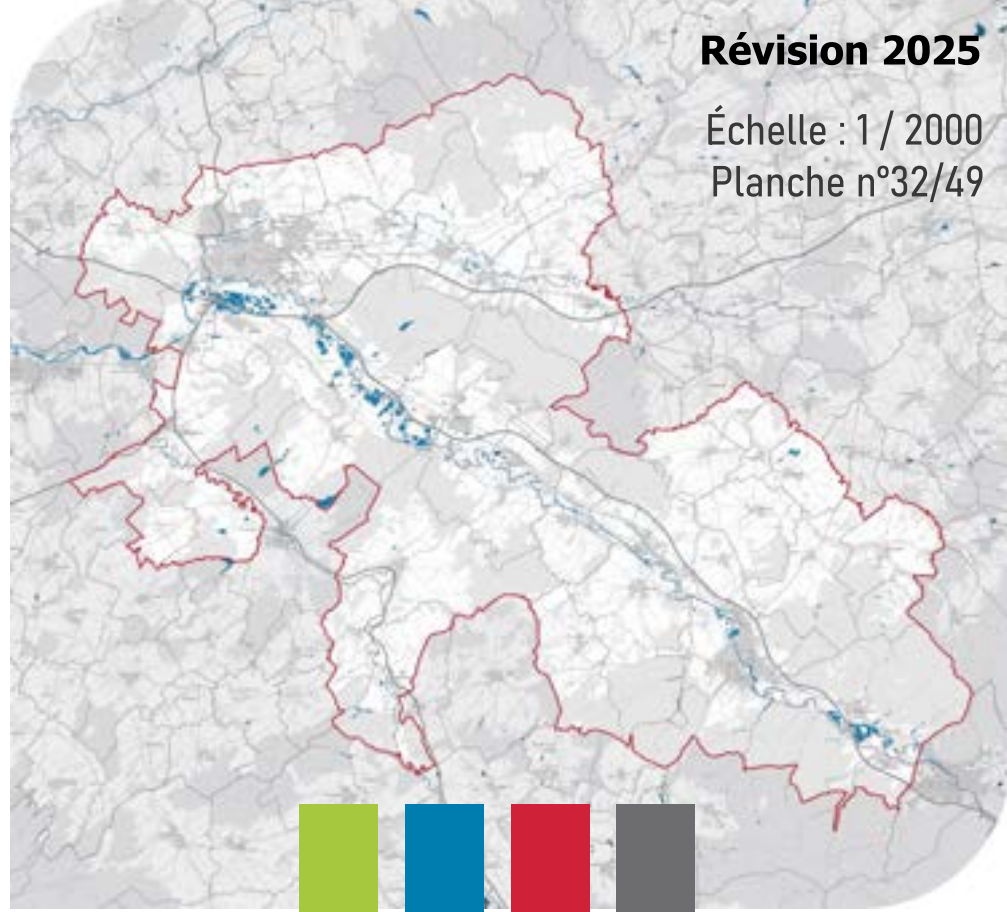

Révision 2025
Echelle : 1/ 2000
Planche n°32/49

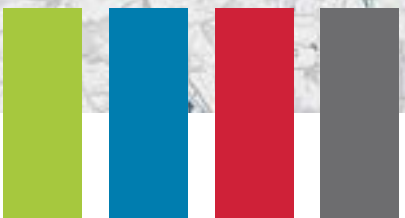

Lecture des valeurs en pourcentages : le % de la surface du territoire de la commune se trouve sur cette planche.
Les plans à l'échelle 1/5000 couvrent la totalité du territoire intercommunal.

0 100 200 300 m



Règlement graphique

- Zone urbaine
- Zone à urbanisation ouverte
- Zone à urbanisation fermée
- Zone agricole
- Zone naturelle ou forestière

Cadastre

- Parcelles
- Bâtiments

Modification de zonage apportée

- Retrait de la zone UMo ssur les terres agricoles
- Ajustement de la limite UD/Nv

Prescription ponctuelle

- Bâtiments d'habitations existants pouvant faire l'objet d'extensions ou d'annexes en zone A ou N (16 02)
- Patrimoine bâti à protéger pour des motifs d'ordre culturel, historique, architectural (07 01)

Prescription linéaire

- Règles d'implantation des constructions (hors 10m des cours d'eau) (15 00)
- Règles d'implantation des constructions (10m des cours d'eau) (15 00)

Voies, chemins à conserver et à créer (24 00)

Prescription surfacique

- Éléments de paysage à préserver pour des motifs d'ordre écologique (07 04)

